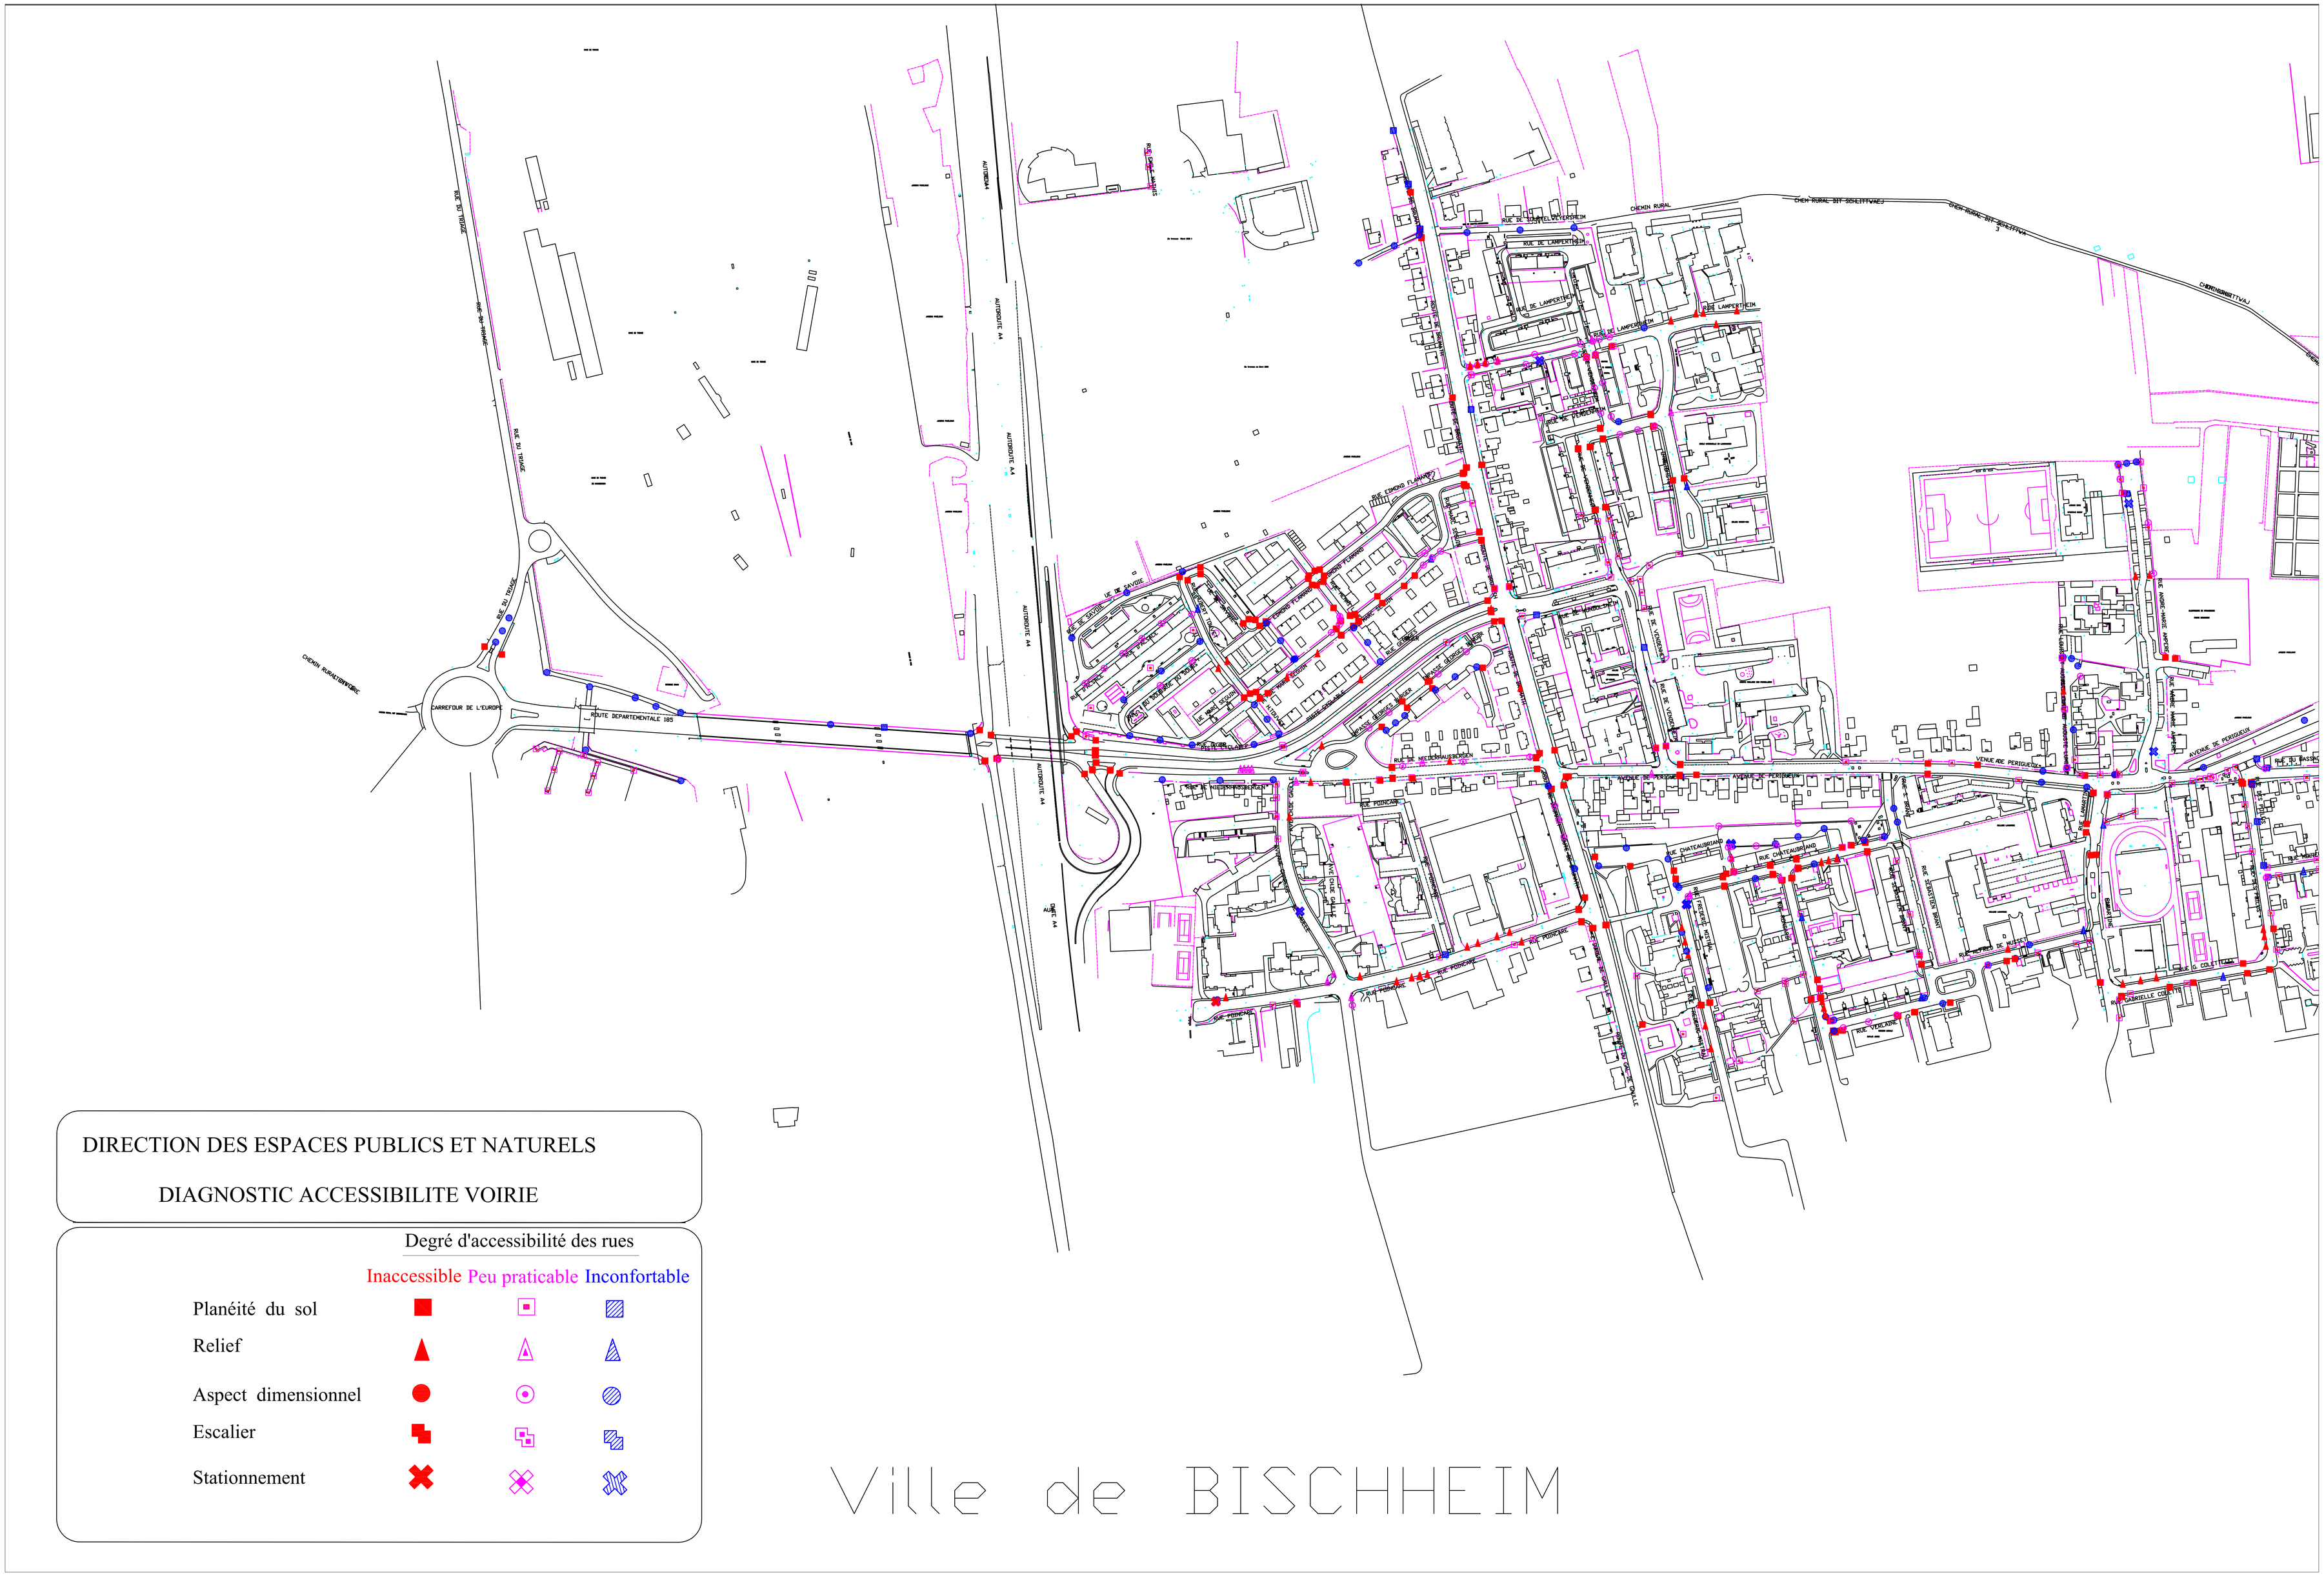

DIRECTION DES ESPACES PUBLICS ET NATURELS
DIAGNOSTIC ACCESSIBILITE VOIRIE
Degré d'accessibilité des rues
Inaccessible
Peu praticable
Inconfortable
Planéité du sol
Relief
Aspect dimensionnel
Escalier
Stationnement
Ville de BISCHHEIM